
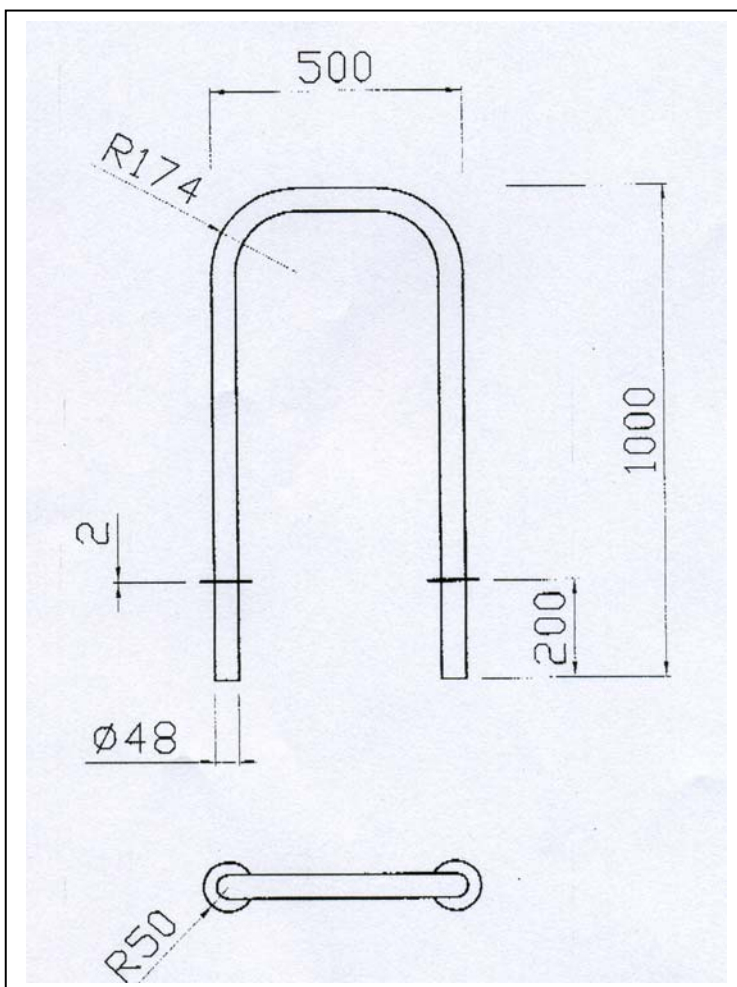


ARCHETTO ANTISOSTA

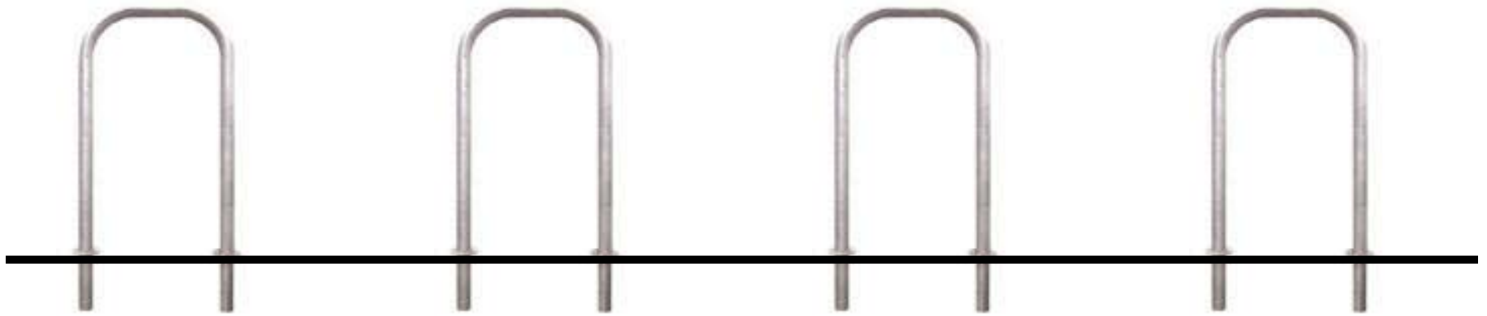

**Archetto stradale antisosta ,
fisso con rondelle coprispacco
Realizzato in acciaio inox
aisi304
Tubo diam.48mm sp.2mm**