



BITTE IN GHISA PER PORTI TURISTICI

TIPO 10T

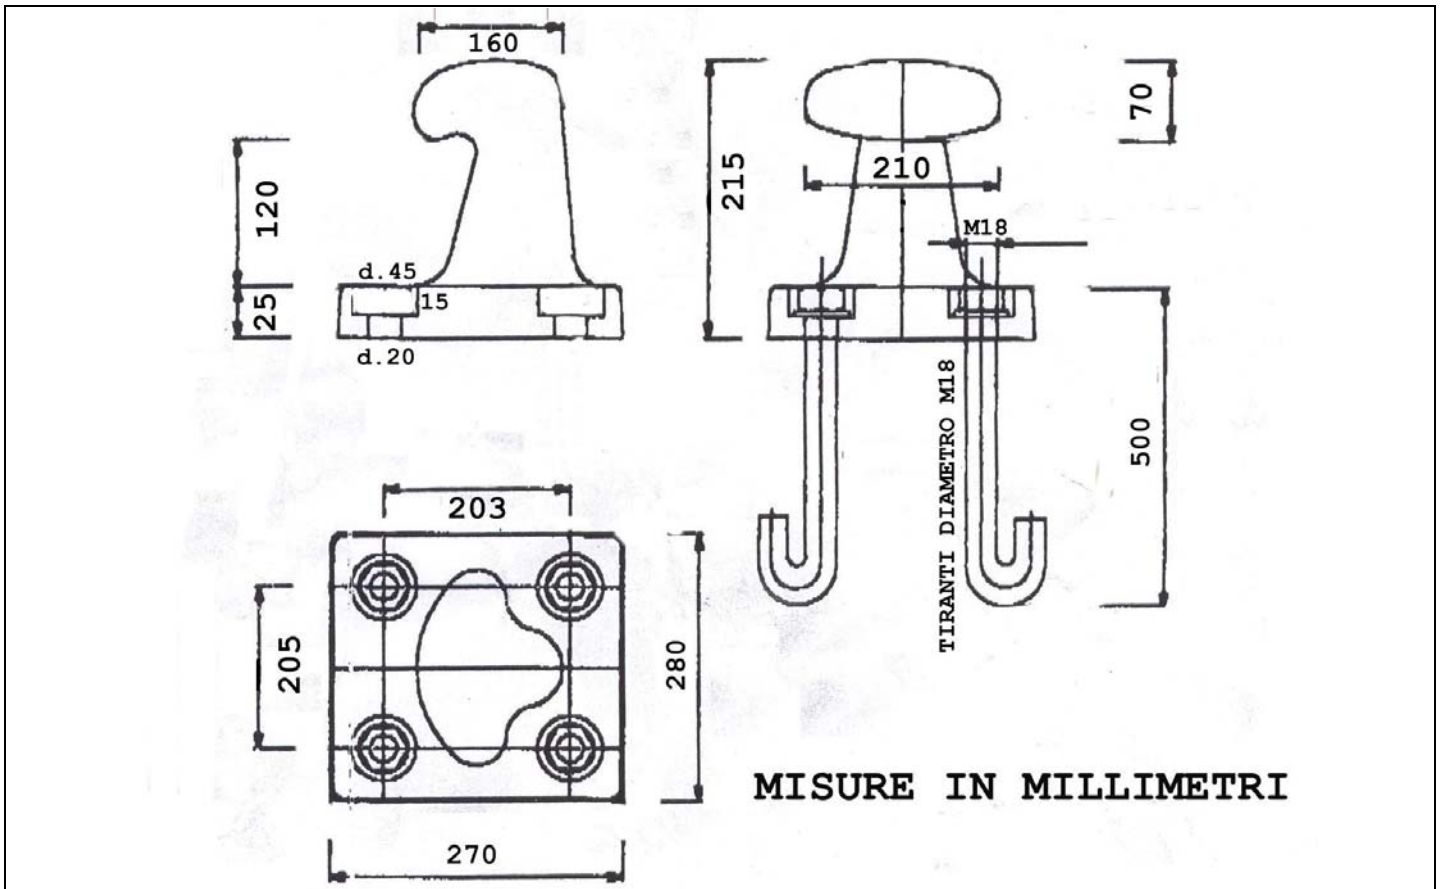

MATERIALE BITTA:	Ghisa lamellare perlitica UN EN1561-ENGJL250
MATERIALE TIRANTI:	39NI CrMO3
MATERIALE DADI:	Acciaio ASTM a 194 Gr2H
PESO BITTA:	Kg.33

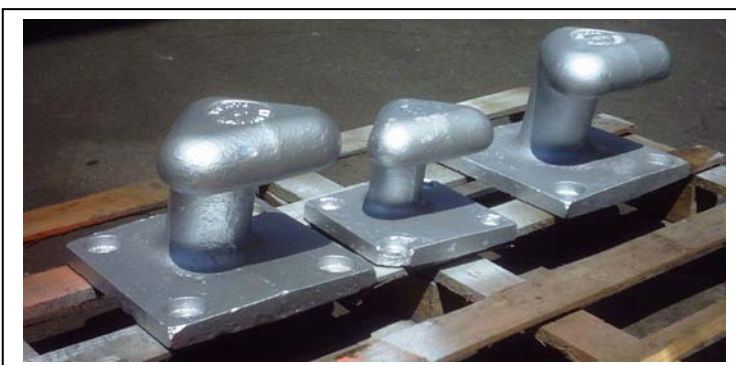

info@fgslamperti.it

www.fgslamperti.it